



1 BUDYNEK	NR MIESZKANIA
0 PIĘTRO	<b>2</b>
A KLATKA	SYMBOL: <b>A.00.02</b>

**ZESTAWIENIE POMIESZCZEŃ**

1	SALON Z ANEKSEM	19,41m <sup>2</sup>
2	SYPIALNIA	11,83m <sup>2</sup>
3	SYPIALNIA	10,37m <sup>2</sup>
4	SYPIALNIA	9,12m <sup>2</sup>
5	HOL	10,23m <sup>2</sup>
6	ŁAZIENKA	4,85m <sup>2</sup>
7	WC	1,97m <sup>2</sup>

POWIERZCHNIA POD ŚCIANKAMI  
NADAJĄCYMI SIĘ DO DEMONTAŻU





NIEWLICZONA DO PUM:	0,09m <sup>2</sup>
WLICZONA DO PUM:	1,55 m <sup>2</sup>

**POWIERZCHNIA UŻYTKOWA: 69,33m<sup>2</sup>**

8/9	BALKON/OGRÓDEK	4,20/135,75m <sup>2</sup>
-----	----------------	---------------------------

INNE MIESZKANIA O PODOBNYM UKŁADZIE:

PIĘTRO	0	1	2
NR	A.00.02 D.00.04 E.00.02	A.01.02 D.01.04 E.01.02	A.02.02 D.02.04 E.02.02

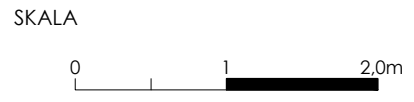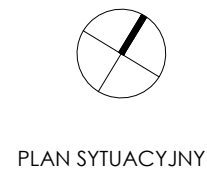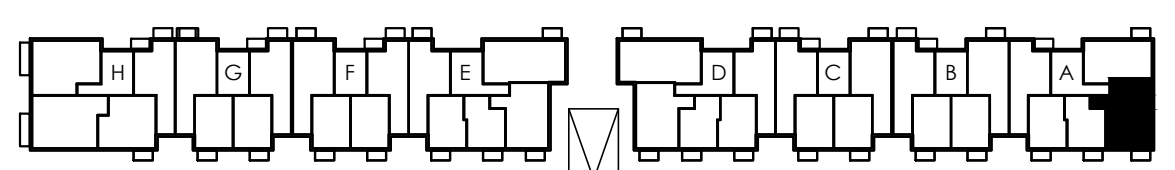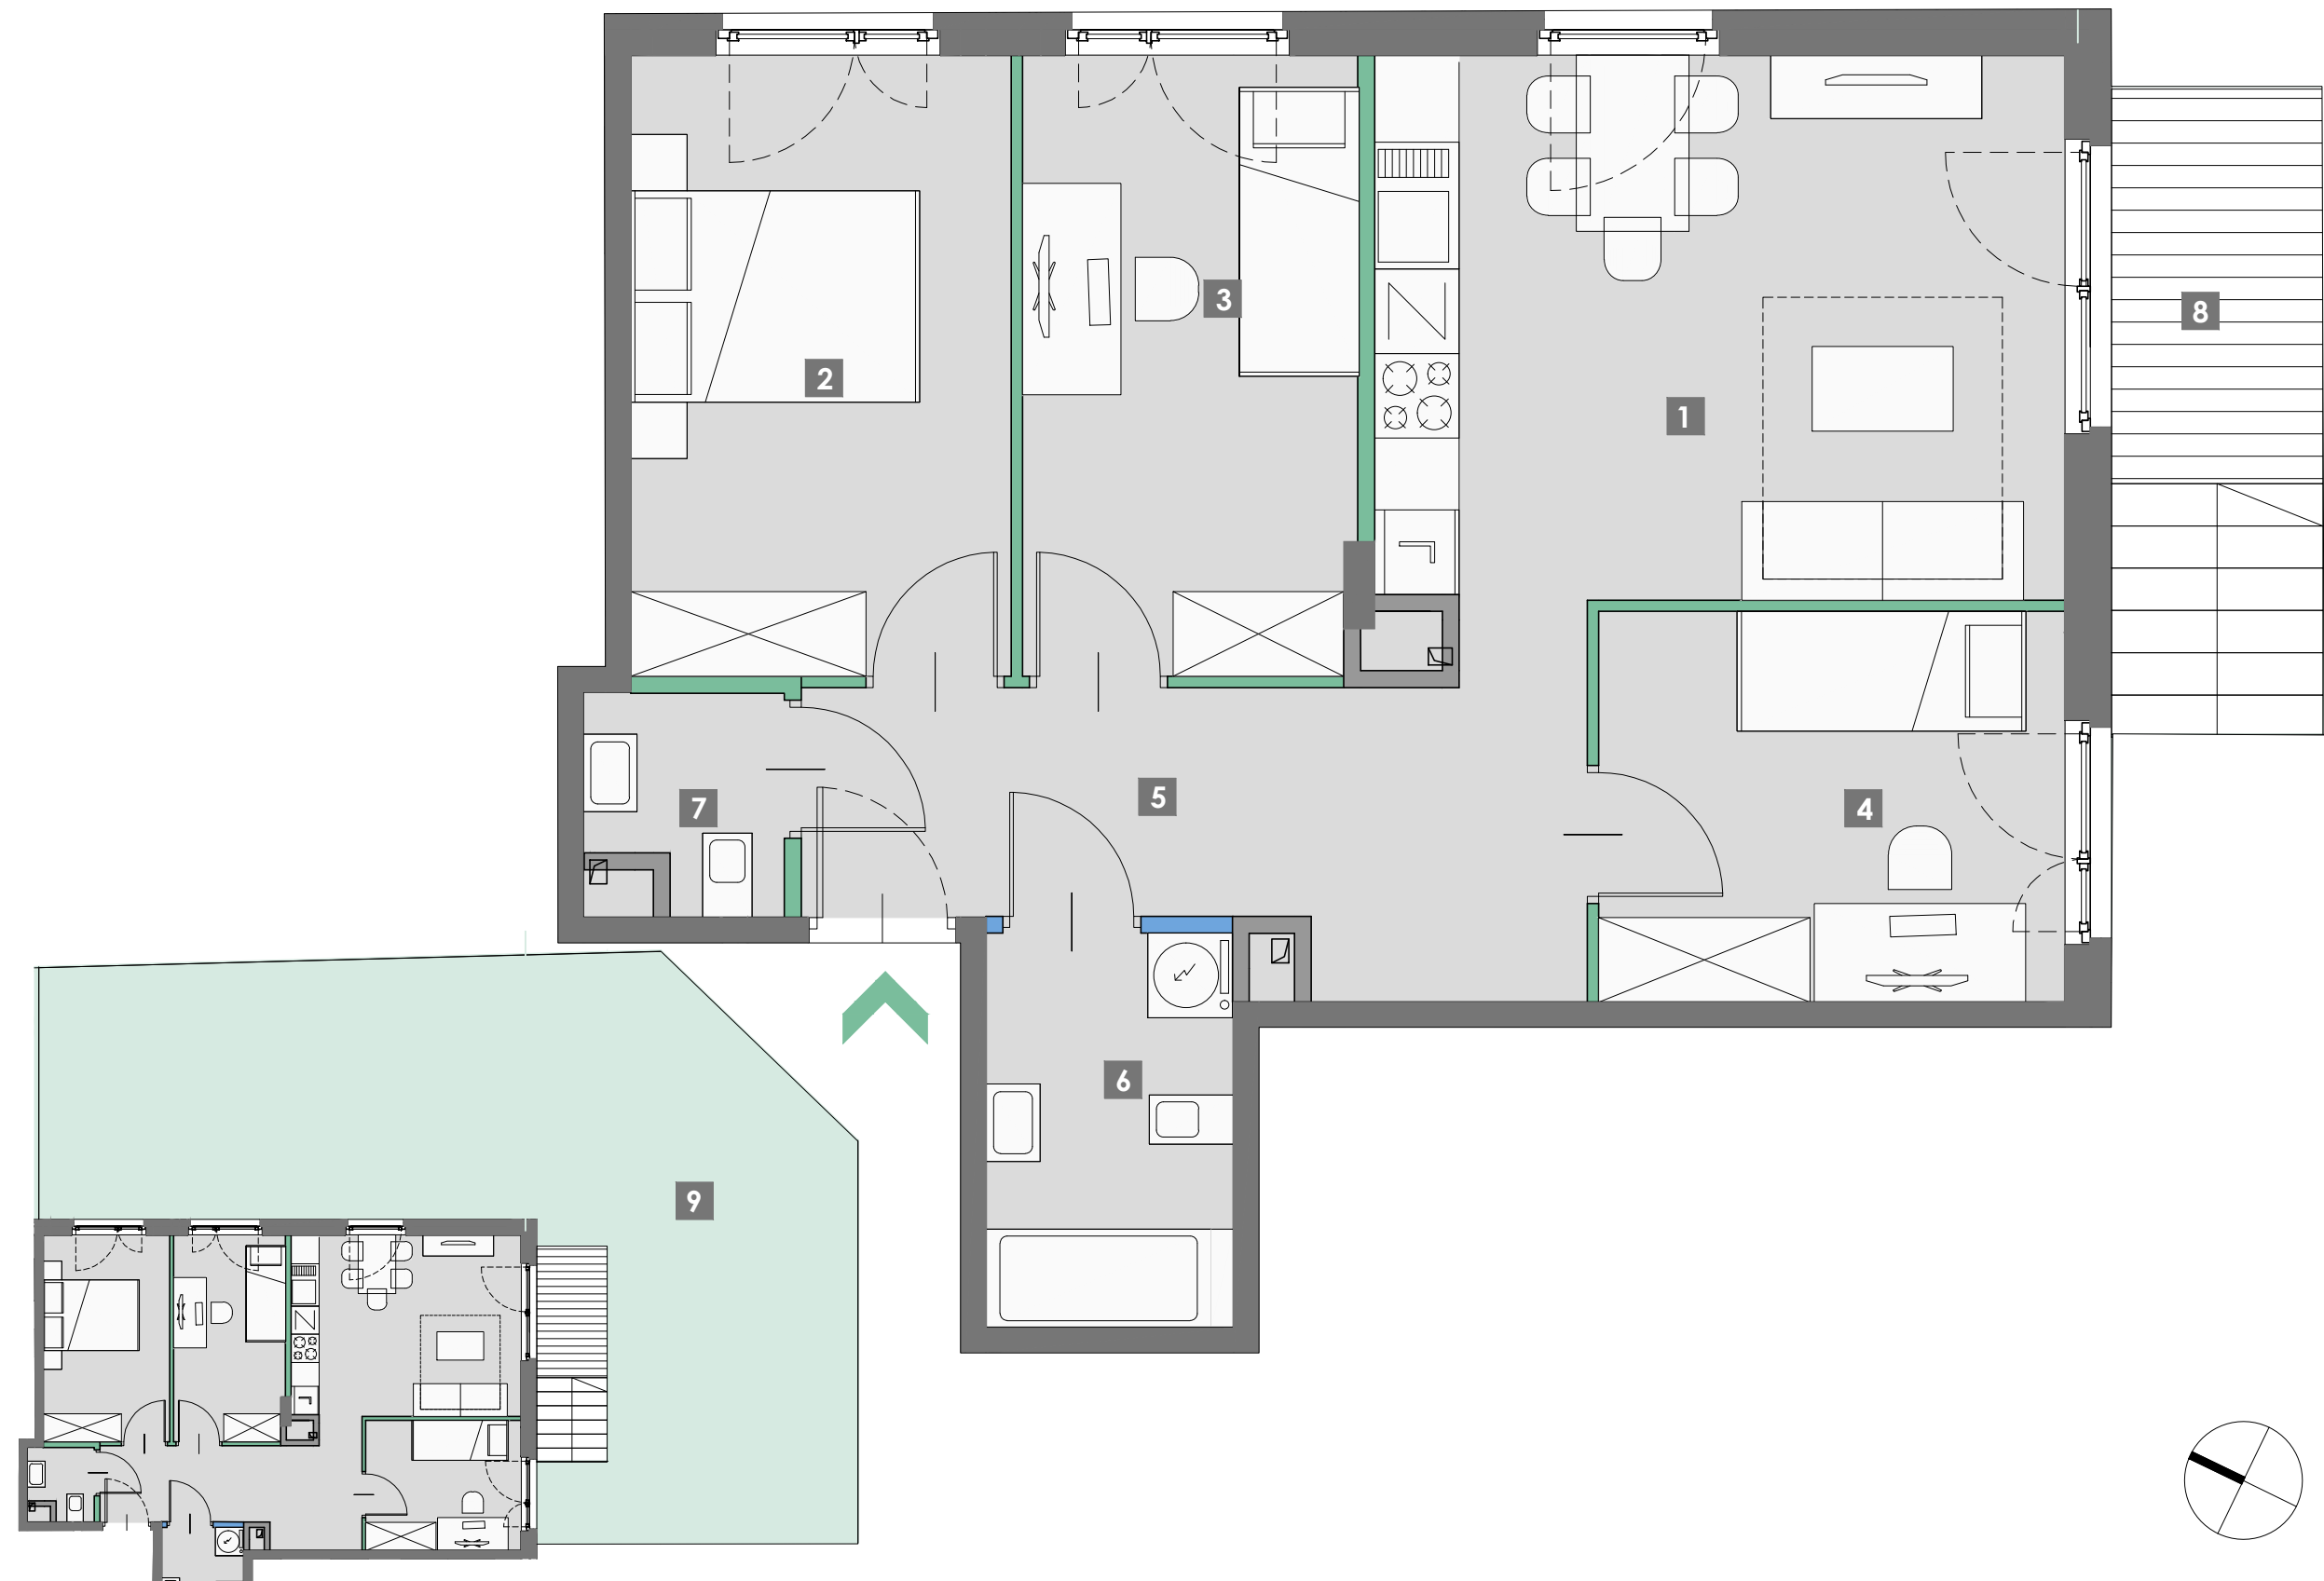

- LEGENDA:**
- ŚCIANY MUROWANE/KONSTRUKCYJNE
  - ŚCIANY OBUDOWY SZACHTÓW INSTALACYJNYCH
  - ŚCIANY DEMONTOWALNE (POWIERZCHNIA POD ŚCIANAMI NIEWLICZONA DO PUM)
  - ŚCIANY DEMONTOWALNE (POWIERZCHNIA POD ŚCIANAMI WLICZONA DO PUM)

**UWAGA:**

- WYMIARY POMIESZCZEŃ, LOKALIZACJĘ, PRZYBÓRÓW SANITARNYCH, ROZMIESZCZENIE PUNKTÓW INSTALACYJNYCH I T.P. PODANO ZGODNIE Z PROJEKTEM BUDOWLANYM. MOGĄ WYSTĄPIĆ NIEWIELKIE RÓŻNICE WYMIARÓW I USYTUOWANIA ELEMENTÓW POWSTAŁE W TRAKCIE REALIZACJI PRAC BUDOWLANYCH. PODANE WYMIARY SĄ WYMIARAMI W ŚWIETLE PIONOWYCH PRZEGRÓD (ŚCIAN) W STANIE SUROWYM.
- POWIERZCHNIA UŻYTKOWA LOKALU JEST OKREŚLONA NA PODSTAWIE ROZPORZĄDZENIA MINISTRA TRANSPORTU, BUDOWNICTWA I GOSPODARKI MORSKIEJ Z DN.25.04.2012R. W SPRAWIE SZCZEGÓŁOWEGO ZAKRESU I FORMY PROJEKTU BUDOWLANEGO (DZ.U.Z 2012R. POZ.462 Z PÓŹN.ZM.) ZGODNIE Z ZASADAMI ZAWARTYMI W POLSKIEJ NORMIE PN-ISO9838:1997 T.J.: POWIERZCHNIA UŻYTKOWA LOKALU JEST OBLICZANA W METRACH KWADRATOWYCH Z DOKŁADNOŚCIĄ DO DWÓCH MIEJSC PO PRZECINKU. DLA WYMIARÓW LOKALU W STANIE WYKOŃCZONYM NA POZIOMEJ PODŁOŻY, NIE LICZĄC LISTWE PRZYPODŁOGOWYCH, PROGÓW I T.P. DO POWIERZCHNI UŻYTKOWEJ LOKALU WLICZA SIĘ POWIERZCHNIE ELEMENTÓW NADAJĄCYCH SIĘ DO DEMONTAŻU (RURY, KANAŁY, ŚCIANKI DZIAŁOWE) NIE SĄ WLICZANE POWIERZCHNIE OTWORÓW NA DRZWI I OKNA ORAZ NISZE W ELEMENTACH ZAMYKAJĄCYCH.
- PRZEDSTAWIONA NA RZUCIE ARANŻACJA MA CHARAKTER PRZYKŁADOWY, UMEBLOWANIE NIE STANOWI WYPOSAŻENIA NABYWANEGO LOKALU.