

| | | |
|---|---------|------------------------|
| 1 | BUDYNEK | NR MIESZKANIA |
| 2 | PIĘTRO | 79 |
| F | KLATKA | SYMBOL: F.02.02 |

ZESTAWIENIE POMIESZCZEŃ

| | | |
|---|-----------------|----------------------|
| 1 | SALON Z ANEKSEM | 17,90 m ² |
| 2 | SYPIALNIA | 10,30 m ² |
| 3 | ŁAZIENKA | 5,15m ² |
| 4 | HOL | 7,02 m ² |

| | |
|---|---------------------|
| POWIERZCHNIA POD ŚCIANKAMI NADAJĄCYMI SIĘ DO DEMONTAŻU | |
| NIEWLICZONA DO PUM: | 0,39 m ² |
| WLICZONA DO PUM: | 0,46 m ² |

POWIERZCHNIA UŻYTKOWA: 40,83m²

| | | |
|---|--------|--------------------|
| 5 | BALKON | 4,20m ² |
|---|--------|--------------------|

INNE MIESZKANIA O PODOBNYM UKŁADZIE:



| PIĘTRO | 0 | 1 | 2 |
|--------|---------|---------|---------|
| NR | B.00.02 | B.01.02 | B.02.02 |
| | B.00.03 | B.01.03 | B.02.03 |
| | C.00.02 | C.01.02 | C.02.02 |
| | C.00.03 | C.01.03 | C.02.03 |
| | F.00.02 | F.01.02 | F.02.02 |
| | F.00.03 | F.01.03 | F.02.03 |
| | G.00.02 | G.01.02 | G.02.02 |
| | G.00.03 | G.01.03 | G.02.03 |



ul. Podobna 12 , Warszawa 03-532
www.konsolid.eu



02-534 Warszawa, ul. Juliana Fałata 6/2
tel. 022 849 01 02, e-mail: fo@fo-design.eu

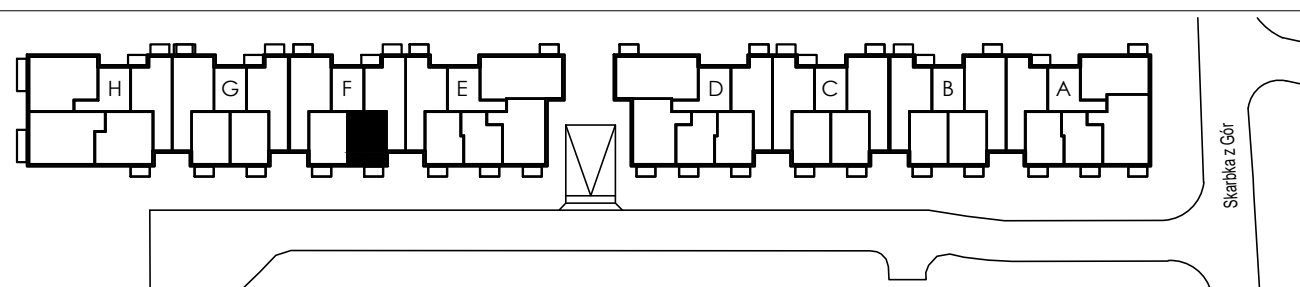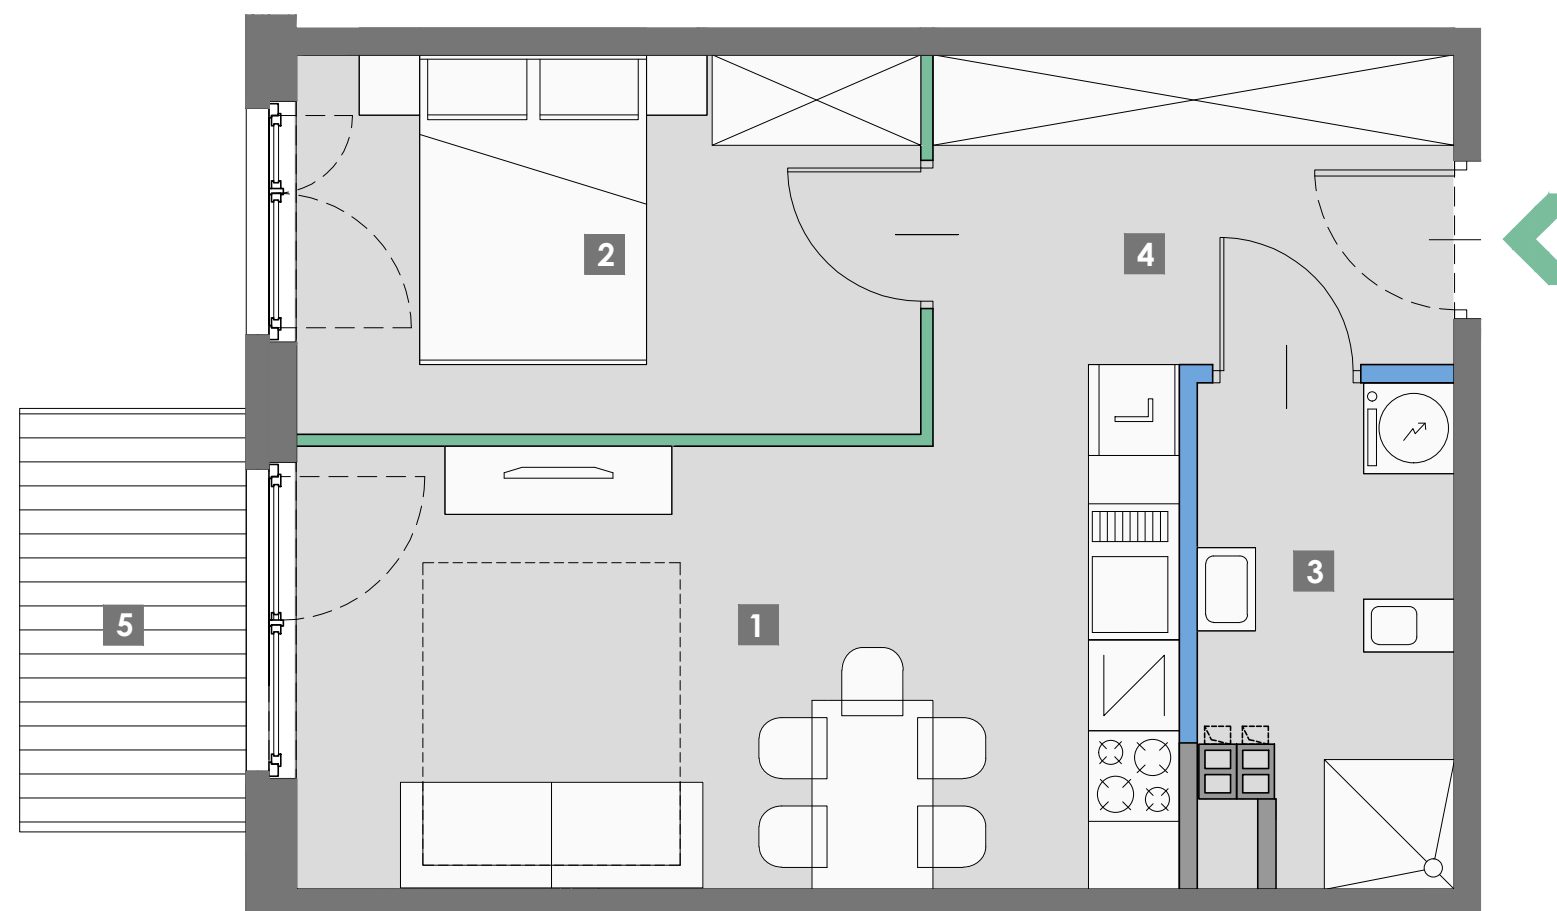

PLAN SYTUACYJNY

SKALA



LEGENDA:

- ŚCIANY MUROWANE/KONSTRUKCYJNE
- ŚCIANY OBUDOWY SZACHTÓW INSTALACYJNYCH
- ŚCIANY DEMONTOWALNE (POWIERZCHNIA POD ŚCIANAMI NIEWLICZONA DO PUM)
- ŚCIANY DEMONTOWALNE (POWIERZCHNIA POD ŚCIANAMI WLICZONA DO PUM)

UWAGA:

- WYMIARY POMIESZCZEŃ, LOKALIZACJĘ, PRZYBORÓW SANITARNYCH, ROZMIESZCZENIE PUNKTÓW INSTALACYJNYCH I P. PODANO ZGODNIE Z PROJEKTEM BUDOWLANYM. MOGĄ WYSTĄPIĆ NIEMIELKIE RÓŻNICE WYMIARÓW I USYTUOWANIA ELEMENTÓW POWSTAŁE W TRAKCIE REALIZACJI PRAC BUDOWLANYCH. PODANE WYMIARY SĄ WYMIARAMI W ŚWIETLE PIONOWYCH PRZEGRÓD (ŚCIAN) W STANIE SUROWYM.
- POWIERZCHNIA UŻYTKOWA LOKALU JEST OKREŚLONA NA PODSTAWIE ROZPORZĄDZENIA MINISTRA TRANSPORTU, BUDOWNICTWA I GOSPODARKI MORSKIEJ Z DN.25.04.2012R. W SPRAWIE SZCZEGÓŁOWEGO ZAKRESU I FORMY PROJEKTU BUDOWLANEGO (DZ.U.Z 2012R. POZ.462 Z PÓŹN.ZM.) ZGODNIE Z ZASADAMI ZAWARTYMI W POLSKIEJ NORMIE PN-ISO9836:1997 T.J.: POWIERZCHNIA UŻYTKOWA LOKALU JEST OBLICZANA W METRACH KWADRATOWYCH Z DOKŁADNOŚCIĄ DO DWÓCH MIEJSC PO PRZECINKU. DLA WYMIARÓW LOKALU W STANIE WYKOŃCZONYM NA POZIOMIE PODŁOGI, NIE LICZĄC LISTW PRZYPODŁOGOWYCH, PROGÓW I P. DO POWIERZCHNI UŻYTKOWEJ LOKALU WLICZA SIĘ POWIERZCHNIE ELEMENTÓW NADAJĄCYCH SIĘ DO DEMONTAŻU (RURY, KANAŁY, ŚCIANKI DZIAŁOWE) NIE SĄ WLICZANE POWIERZCHNIE OTWORÓW NA DRZWI I OKNA ORAZ NISZE W ELEMENTACH ZAMYKAJĄCYCH.
- PRZEDSTAWIONA NA RZUCIE ARANŻACJA MA CHARAKTER PRZYKŁADOWY, UMEBLOWANIE NIE STANOWI WYPOSAŻENIA NABYWANEGO LOKALU.